
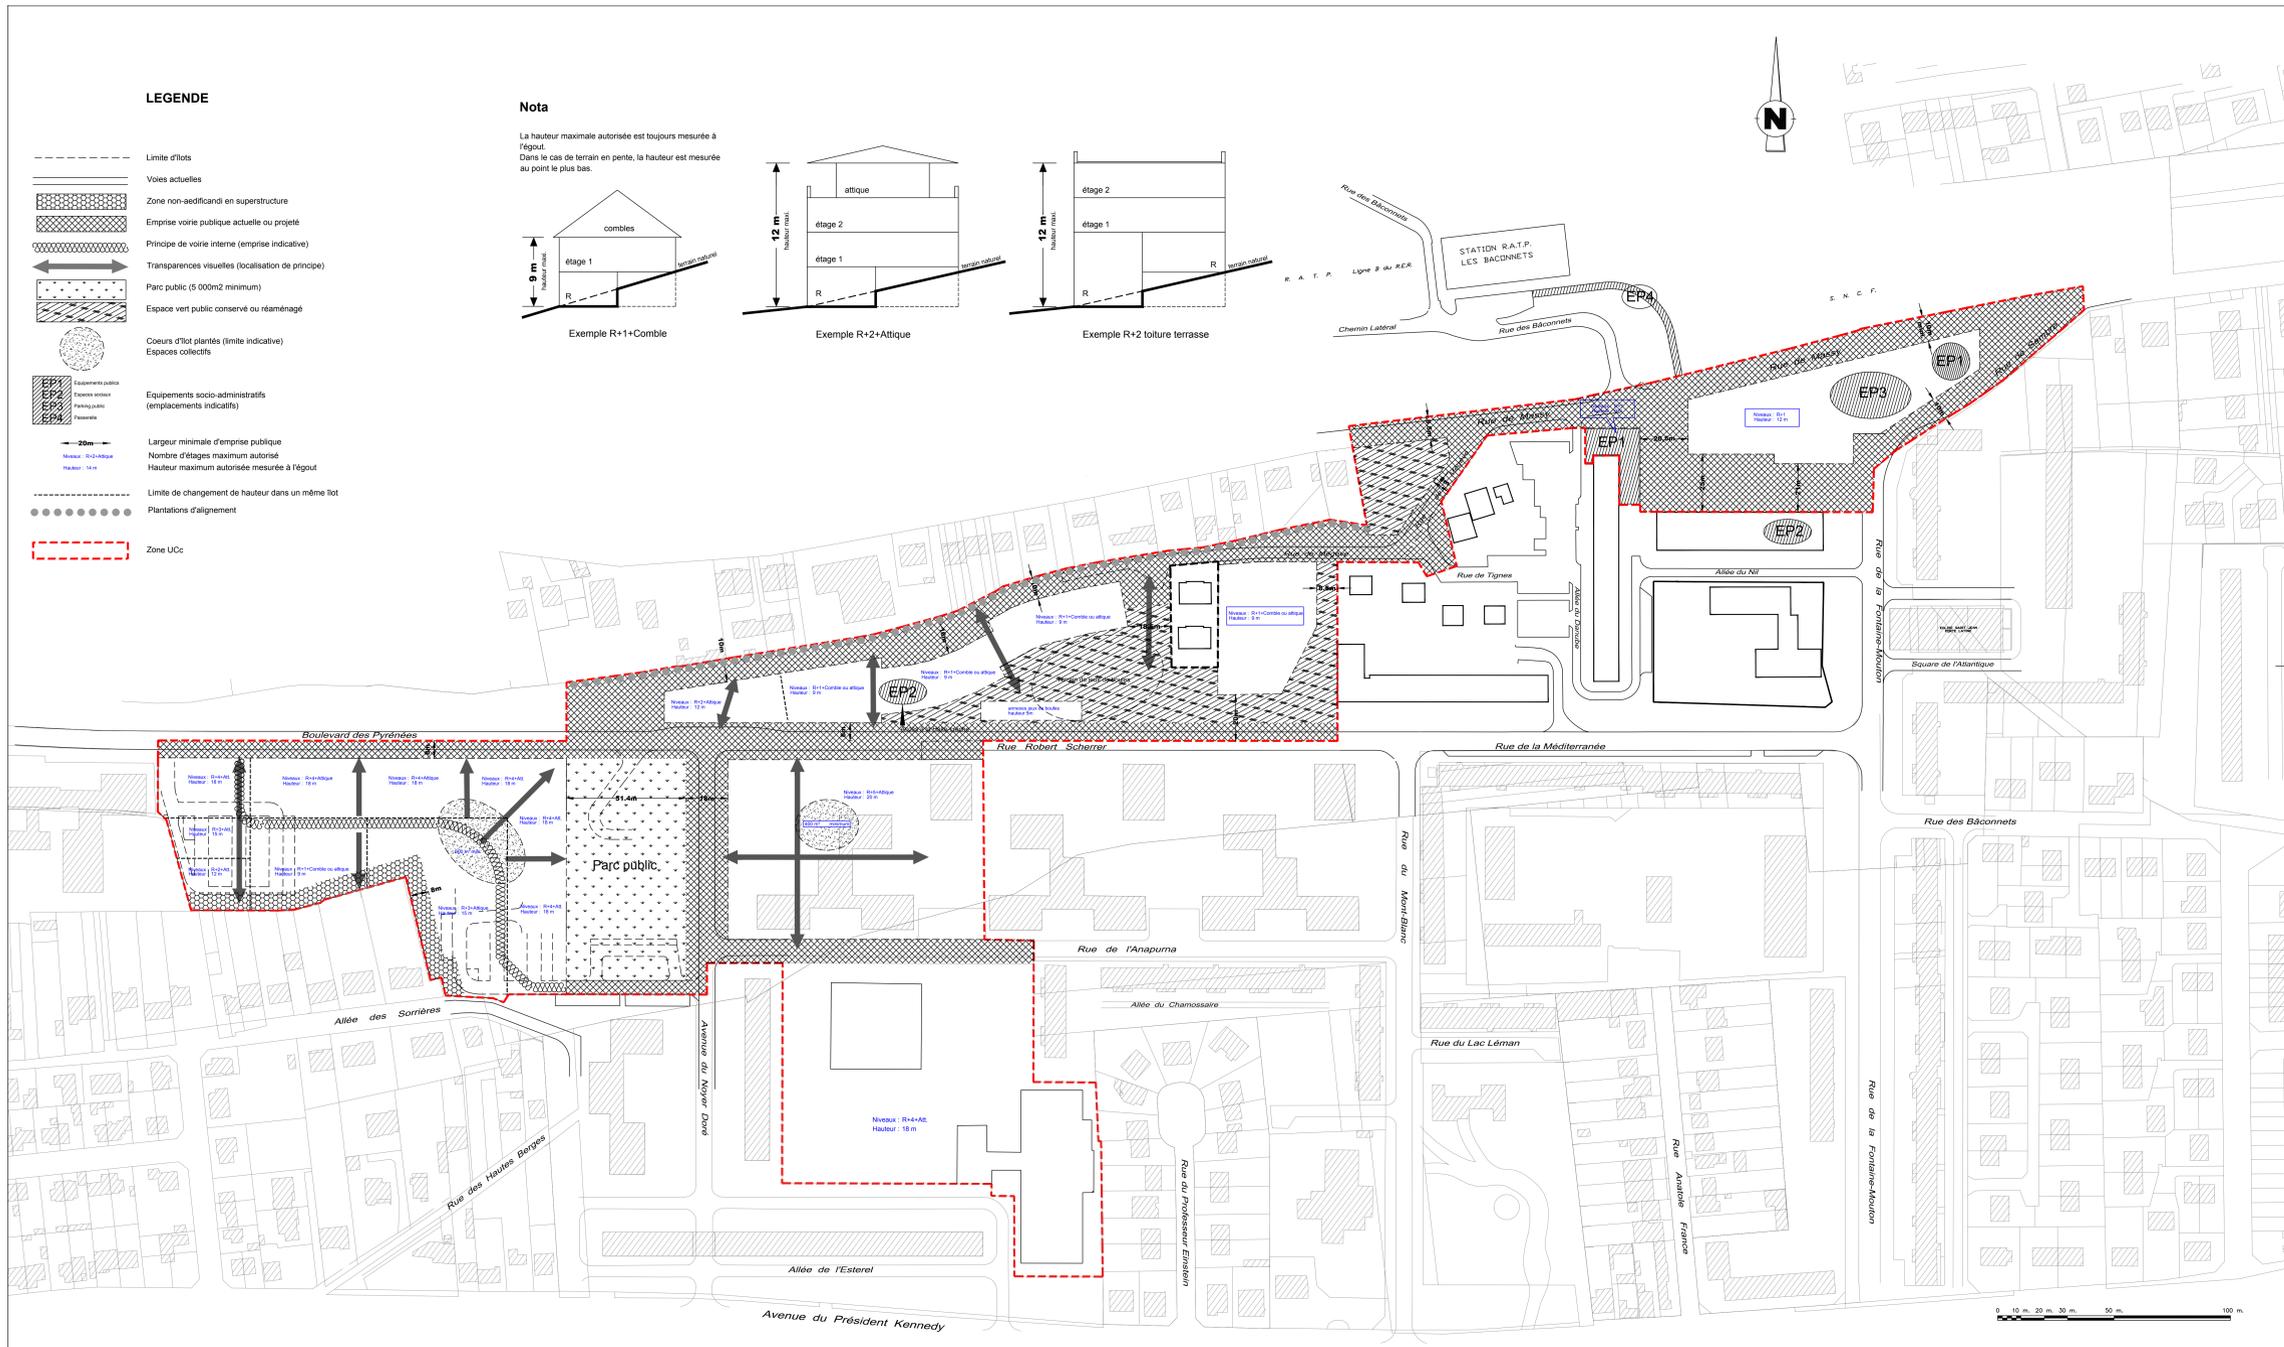
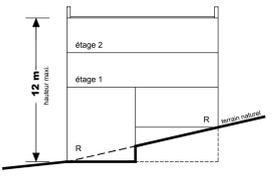
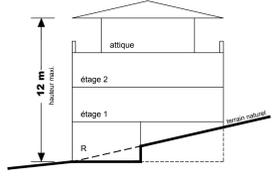


**LEGENDE**

- Limite d'îlots
- Voies actuelles
- Zone non-aedificandi en superstructure
- Emprise voirie publique actuelle ou projetée
- Principe de voirie interne (emprise indicative)
- Transparences visuelles (localisation de principe)
- Parc public (5 000m2 minimum)
- Espace vert public conservé ou réaménagé
- Coeurs d'îlot plantés (limite indicative)
- Espaces collectifs
- Equipements publics
- Equipements socio-administratifs (emplacements indicatifs)
- Largeur minimale d'emprise publique
- Nombre d'étages maximum autorisé
- Hauteur maximum autorisée mesurée à l'égoût
- Limite de changement de hauteur dans un même îlot
- Plantations d'alignement
- Zone UIC

**Nota**

La hauteur maximale autorisée est toujours mesurée à l'égoût.  
 Dans le cas de terrain en pente, la hauteur est mesurée au point le plus bas.

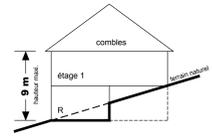

**Direction Générale des Services Techniques**

Place de l'Hôtel de Ville  
 BP 60086  
 92160 ANTONY cedex  
 www.ville-antony.fr

CENTRE TECHNIQUE MUNICIPAL  
 10, avenue François Arago  
 92168 ANTONY cedex

**MODIFICATION DU PLAN LOCAL D'URBANISME (P.L.U.)**

Directeur de l'Aménagement Urbain et de l'Urbanisme  
 B. BRUALT  
 Téléphone : 01.40.96.72.68  
 Télécopie : 01.40.96.31.35

Directeur des Services Techniques  
 V. VENTURI  
 Téléphone : 01.40.96.73.48  
 Télécopie : 01.40.96.07.24

INDICE	HISTORIQUE MODIFICATIONS	DATE	DESS.
A	Sortie du plan	08.06.2018	VV

**PLAN DE MASSE N°2**      DATE : 08.06.2018

**QUARTIER DU NOYER DORE**      PLAN N° : 9006

PHASE : PROJET      ECHELLE 1/1000      INDICE N° : A