










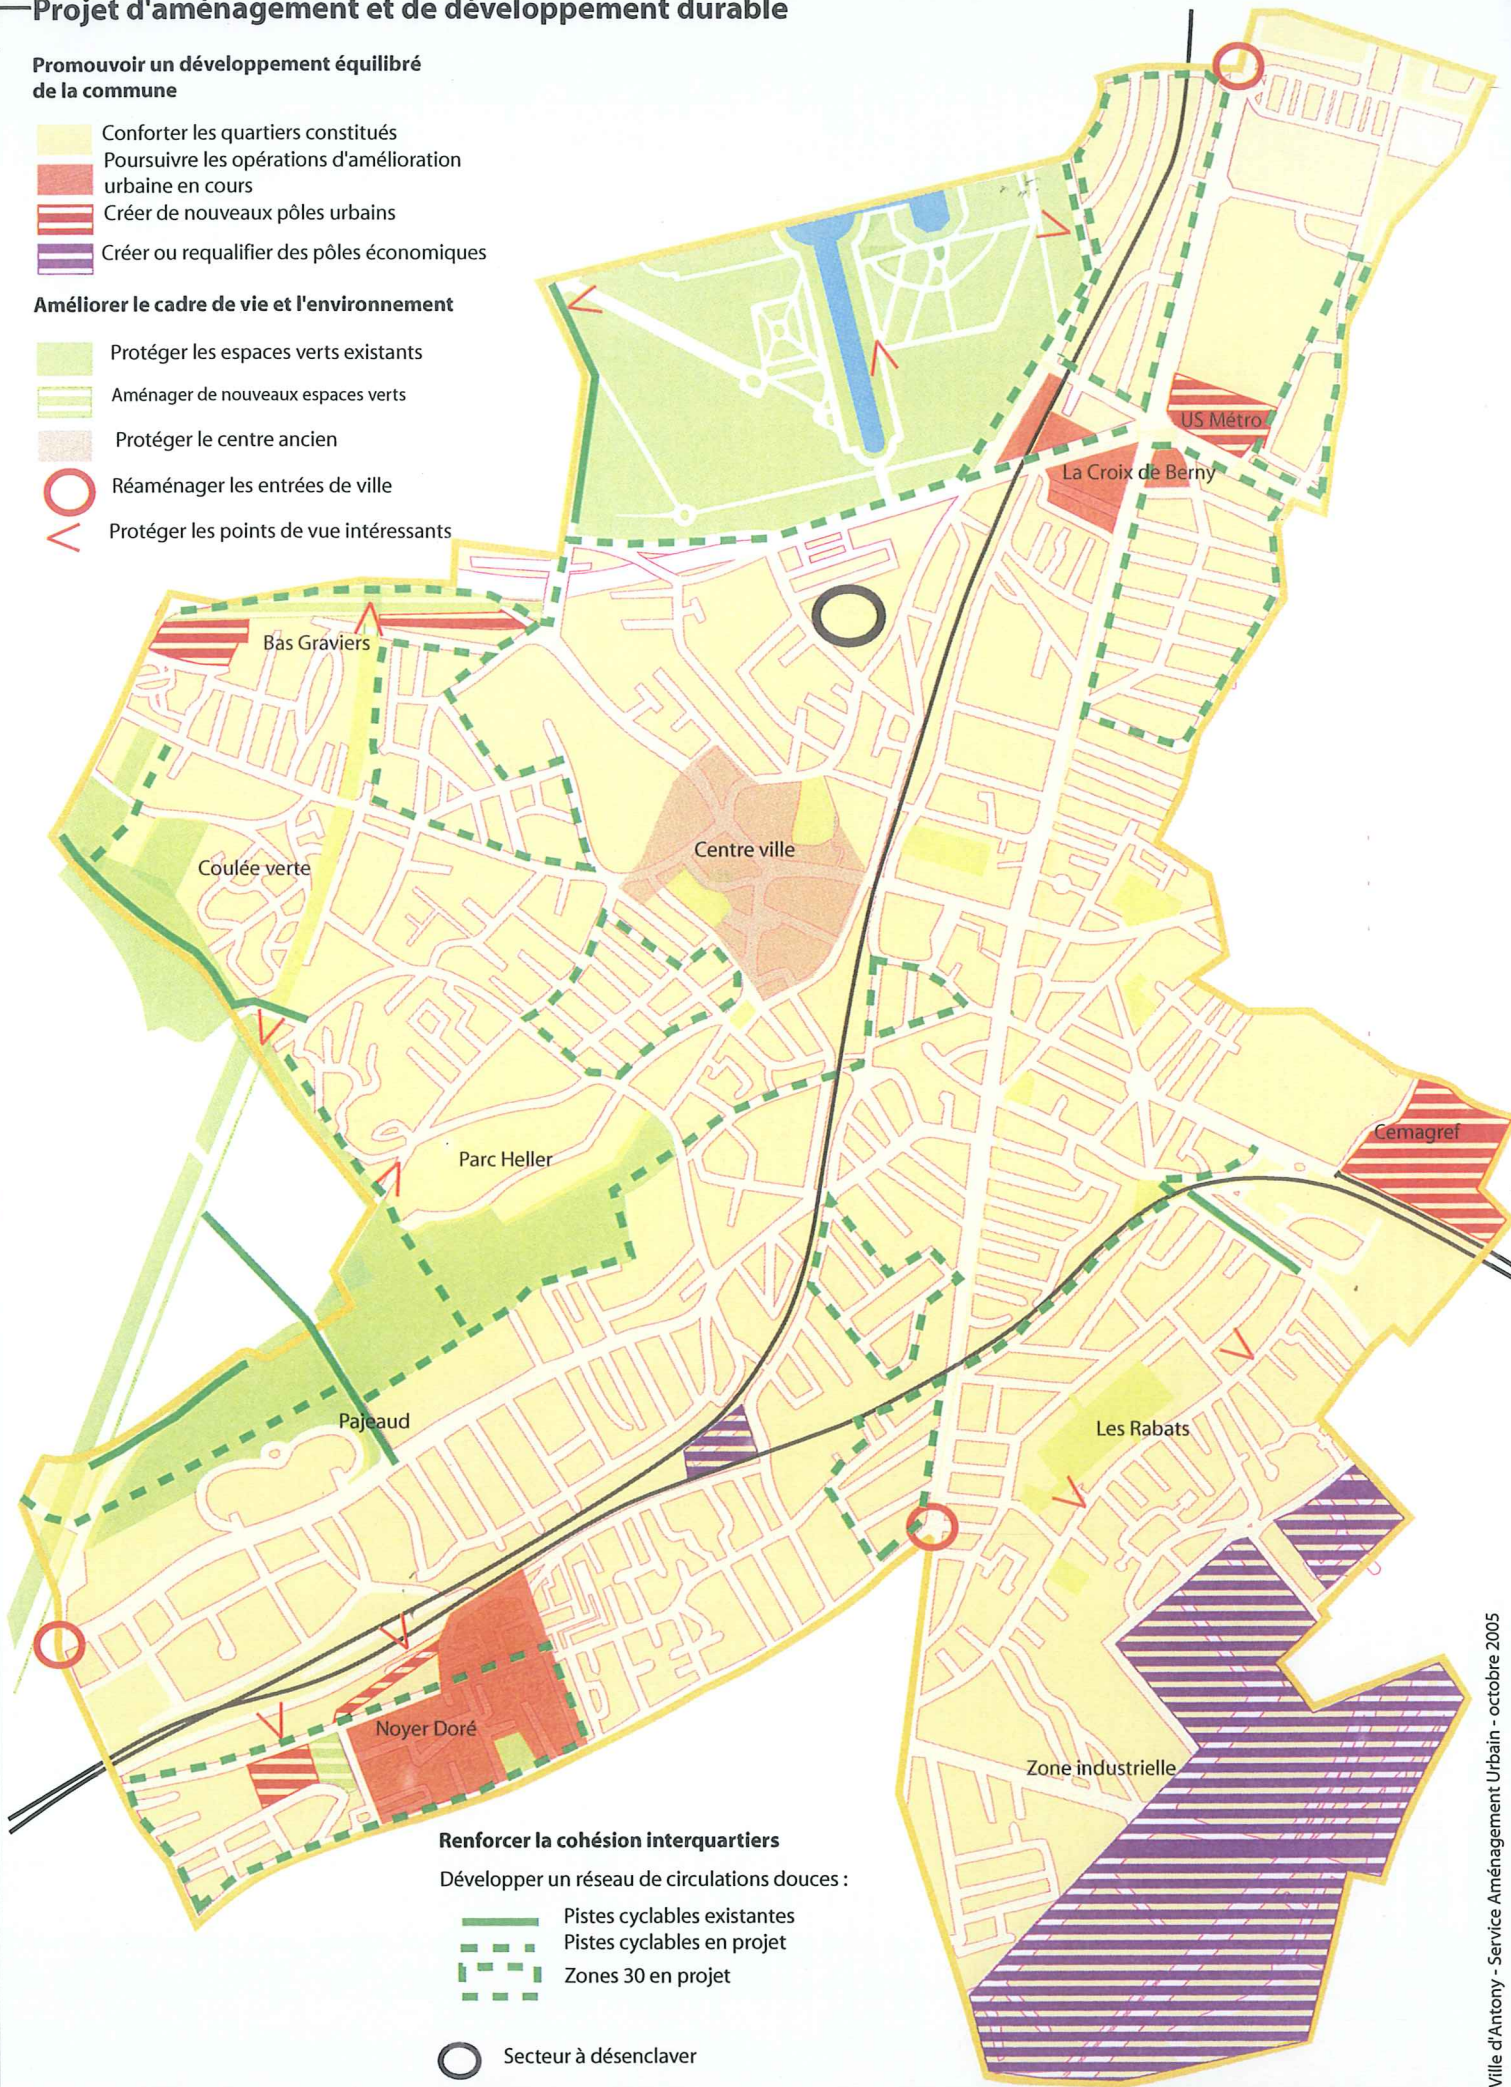
Projet d'aménagement et de développement durable

Promouvoir un développement équilibré de la commune

-  Conforter les quartiers constitués
-  Poursuivre les opérations d'amélioration urbaine en cours
-  Créer de nouveaux pôles urbains
-  Créer ou requalifier des pôles économiques




Améliorer le cadre de vie et l'environnement

-  Protéger les espaces verts existants
-  Aménager de nouveaux espaces verts
-  Protéger le centre ancien
-  Réaménager les entrées de ville
-  Protéger les points de vue intéressants



Renforcer la cohésion interquartiers

Développer un réseau de circulations douces :

-  Pistes cyclables existantes
-  Pistes cyclables en projet
-  Zones 30 en projet

 Secteur à désenclaver